

Kraselov


Dolní obecní
ryb.

Na Oříšku

Dlouhý ryb.

D Kovářka

Na Hrobárně

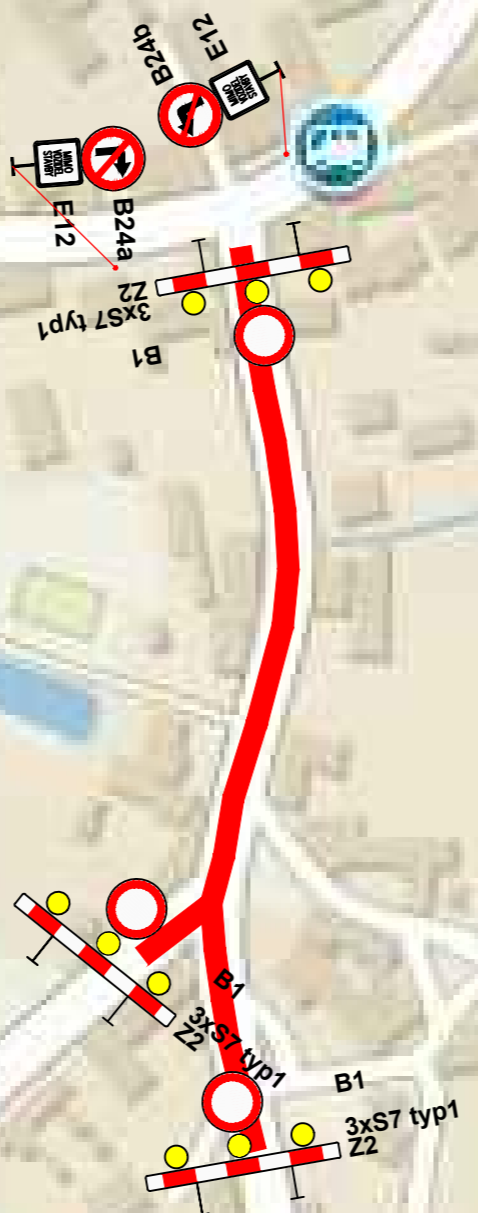

OBJEDNATEL PD



Správa a údržba silnic Jihočeského kraje
příspěvková organizace
Nemanická 2133/10
370 10 České Budějovice

IČO: 70971641
DIČ: CZ70971641

JTSK

Bpv

PROJEKTOVÁ, INŽENÝRSKÁ A KONZULTAČNÍ ORGANIZACE
CERTIFIKÁT ISO 9001
VPŮ DECO PRAHA a.s., PODBABSKÁ 1014/20, 160 00 PRAHA 6
DIČ CZ60193280
www.vpupraha.cz



| | | | |
|-------------------|-------------------|--------------------|--------------------|
| PROJEKTANT | VYPRACOVAL | KONTROLA | HIP |
| Ing. Martin Karda | Ing. Martin Karda | Ing. Jan Hrachovec | Ing. Jan Hrachovec |

ATELIÉR DOPRAVNÍCH STAVEB

AKCE
Rekonstrukce silnic v průtahu obcí Kraselov
C.3 Stavební část – SO 180 Dopravně inženýrská opatření

| | |
|---------------|--------------|
| ČÍSLO ZAKÁZKY | 1-0600-00/20 |
| DOKUMENTACE | DPS/PDPS |
| MĚŘÍTKO | 1:500 |
| DATUM | 05.2019 |
| POČET FORMÁTŮ | 4xA4 |

OBSAH PŘÍLOHY
SITUACE STAVENIŠTĚ 3.ETAPY

| | | |
|------|---------------|-------------|
| ČÁST | ČÍSLO PŘÍLOHY | ČÍSLO KOPIE |
| C | 3.3.3 | |
| KÓD | | |

DOKUMENTACI LZE UŽÍVAT POUZE VE SMYSLU PŘÍSLUŠNÉ SMLOUVY O DÍLO. VÝKRES, ČI JEHO ČÁST, MŮŽE BÝT KOPÍROVÁN NEBO JINÝM ZPŮSOBEM ROZŠÍŘOVÁN POUZE PO PŘEDCHOZÍM SOUHLASU VPŮ DECO PRAHA a.s.