



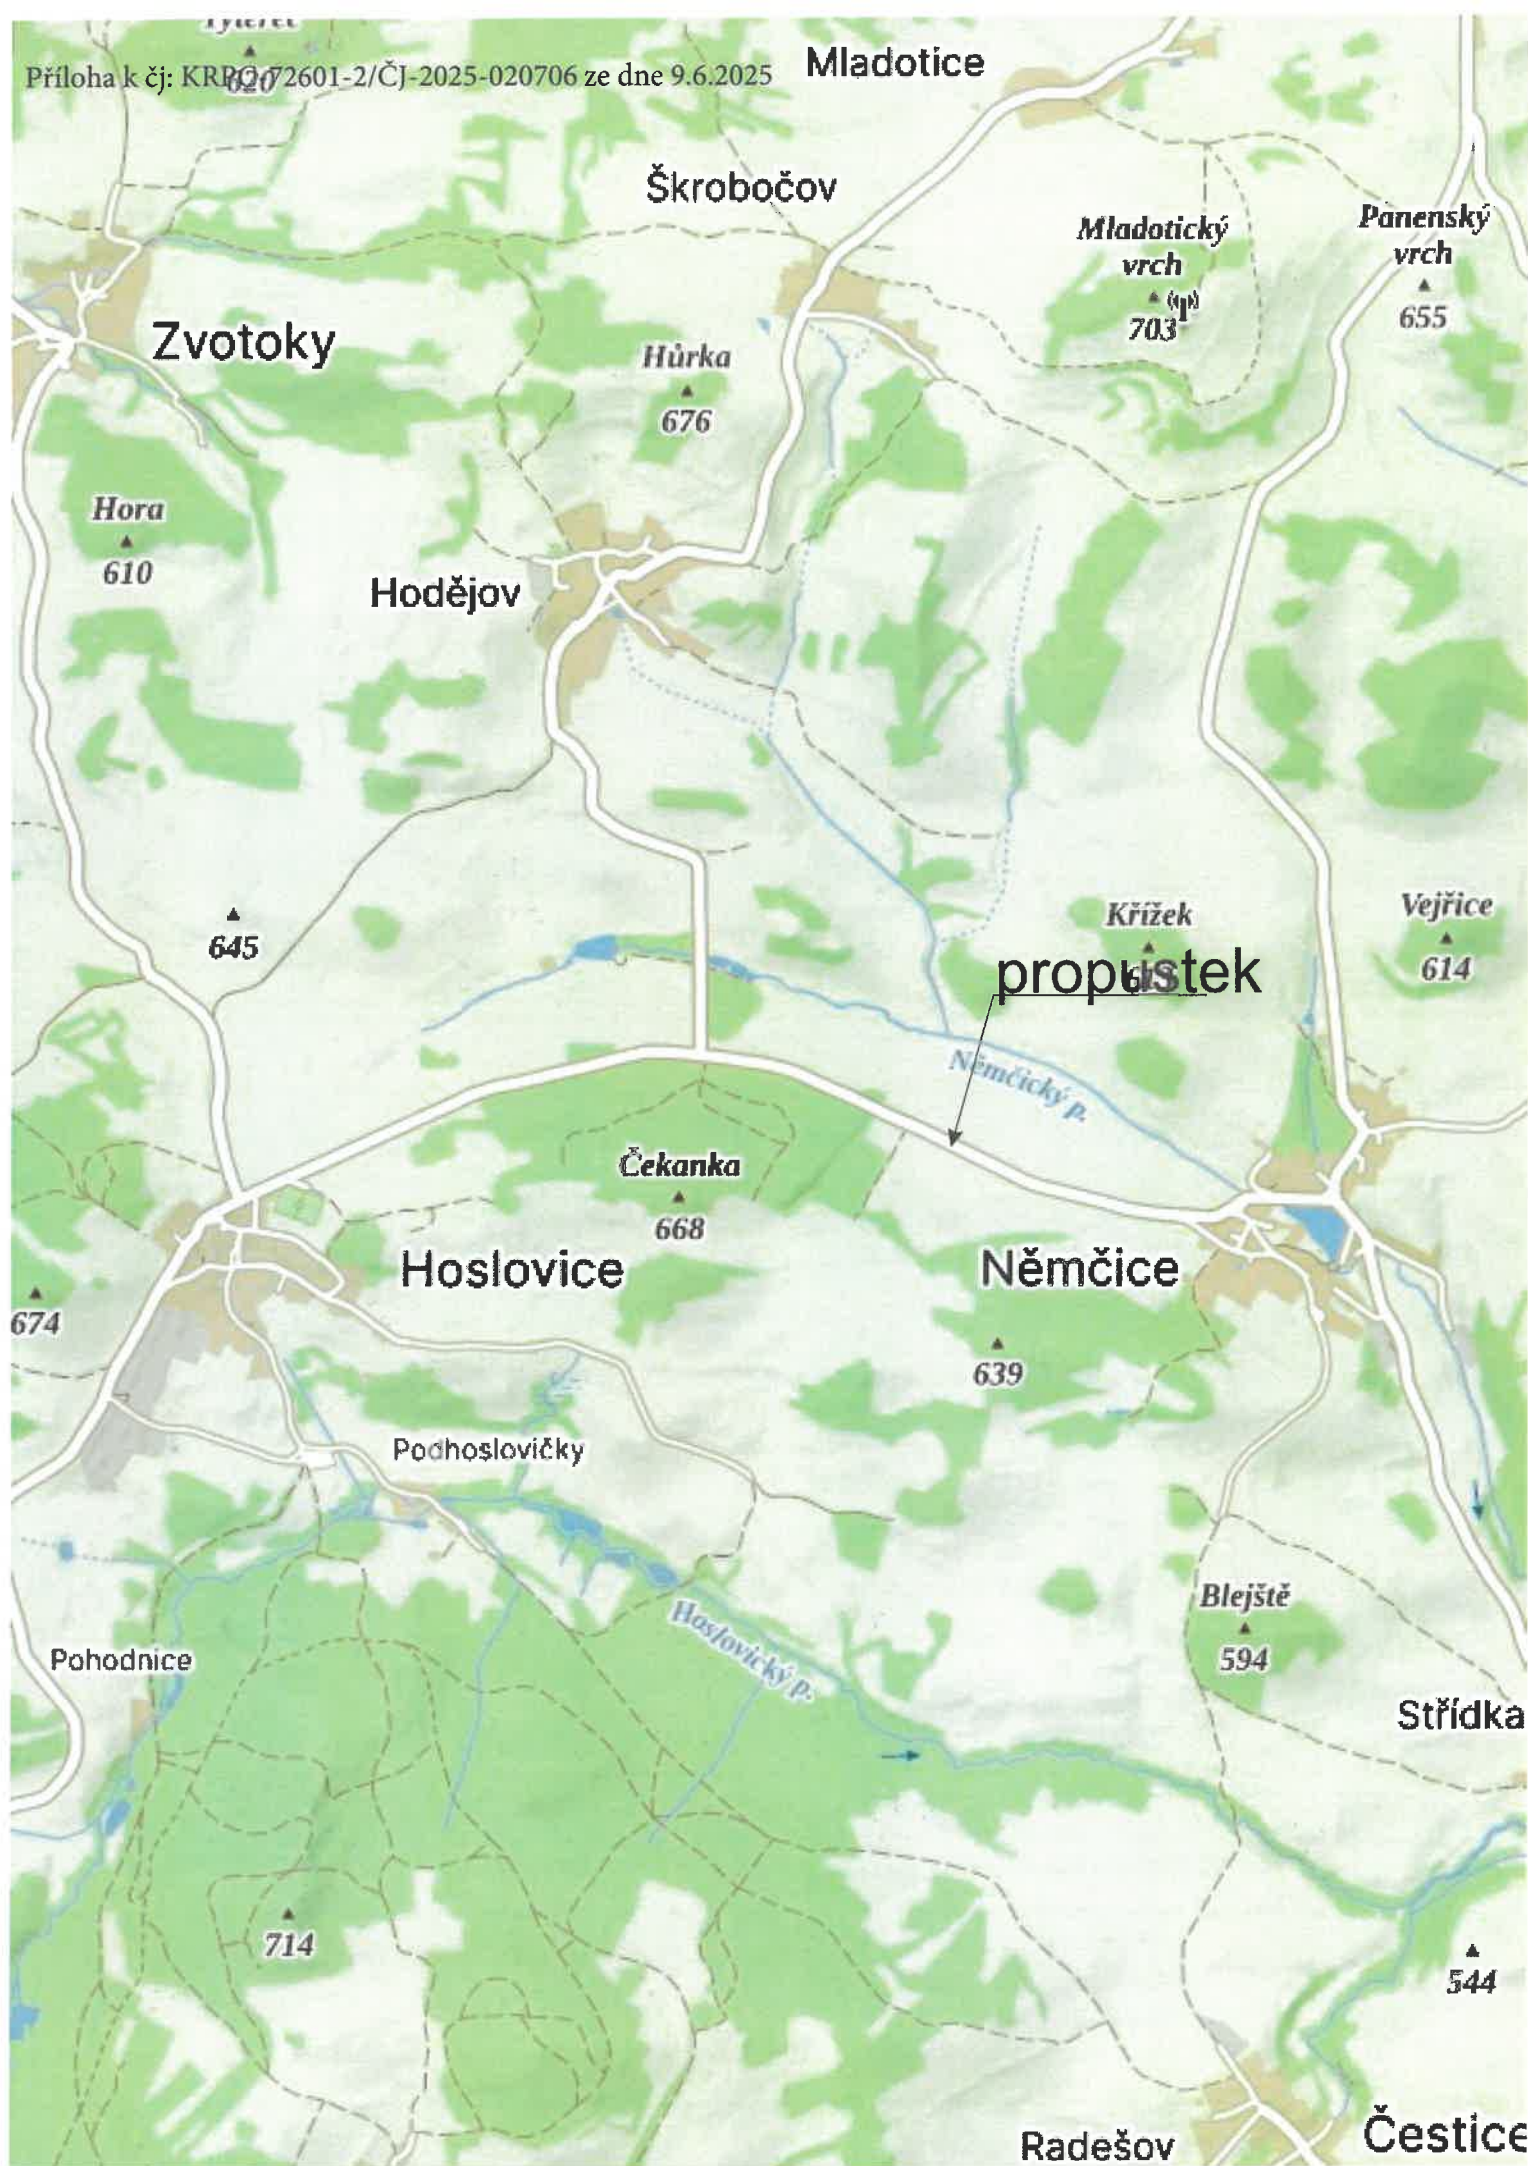


Pro dodržení průjezdné šířky budou použity přejezdy.

Příloha k čj: KRPC-72601-2/ČJ-2025-020706 ze dne 9.6.2025

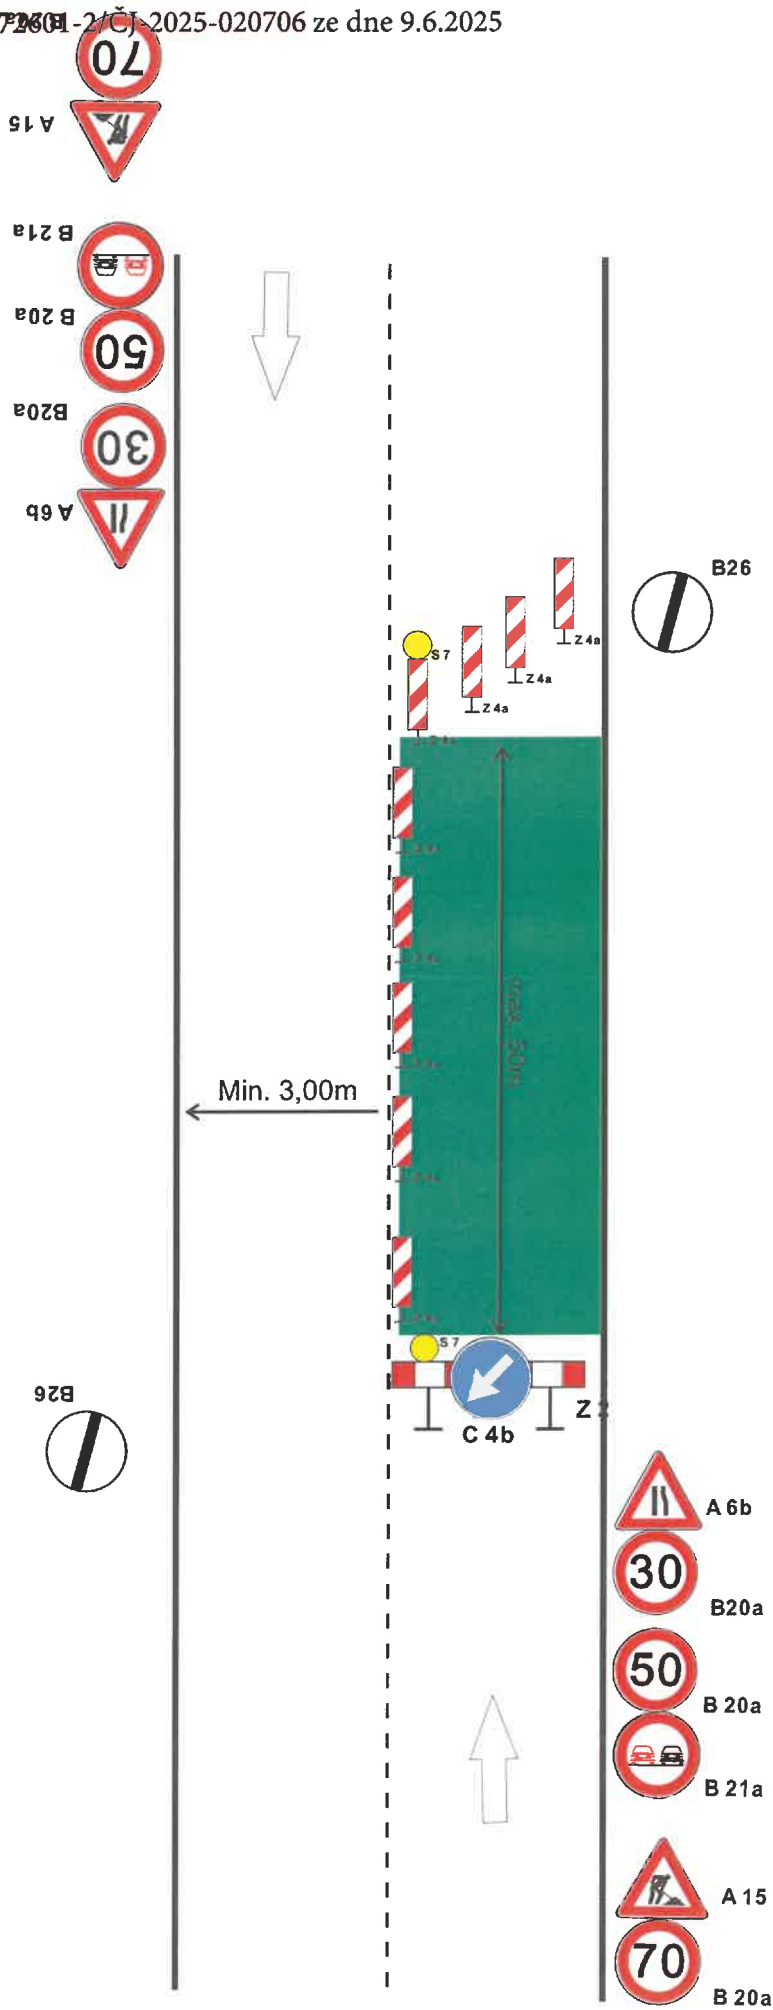

Pro dodržení průjezdné šířky budou použity přejezdy.

Příloha k čj: KRPC-72601-2/ČJ-2025-020706 ze dne 9.6.2025

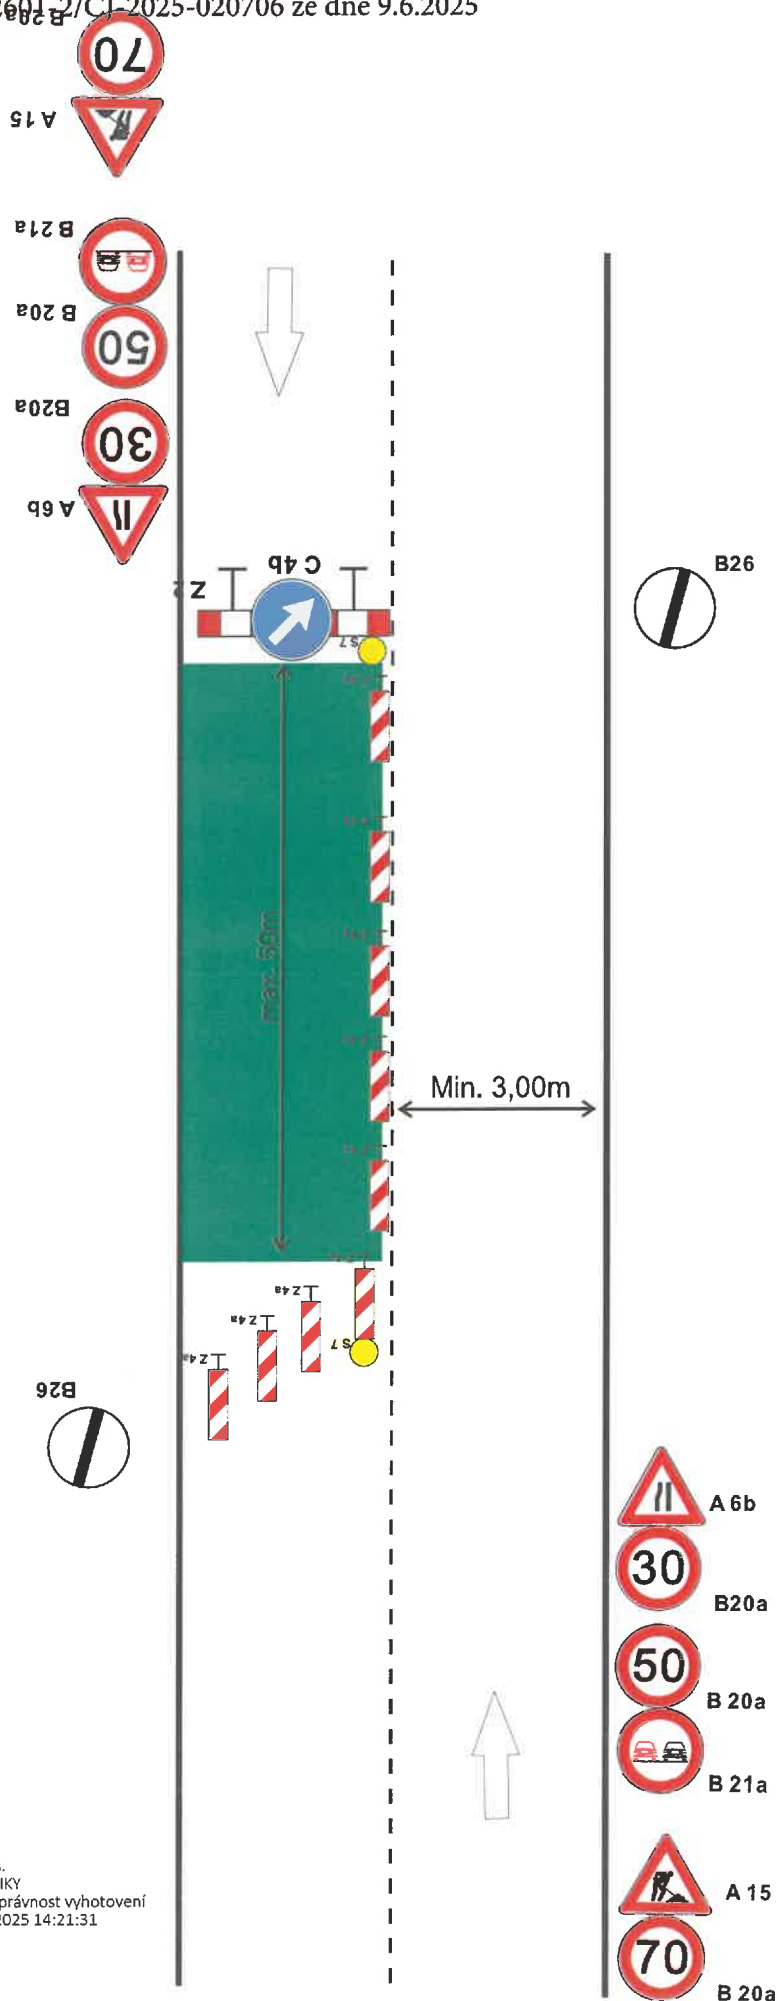

por. Jaroslav Krejčí, DiS.
POLICIE ČESKÉ REPUBLIKY
Důvod podepsání: Za správnost vyhotovení
Čas podepsání: 09.06.2025 14:21:31