


DIO - 3. ETAPA VÝSTAVBY

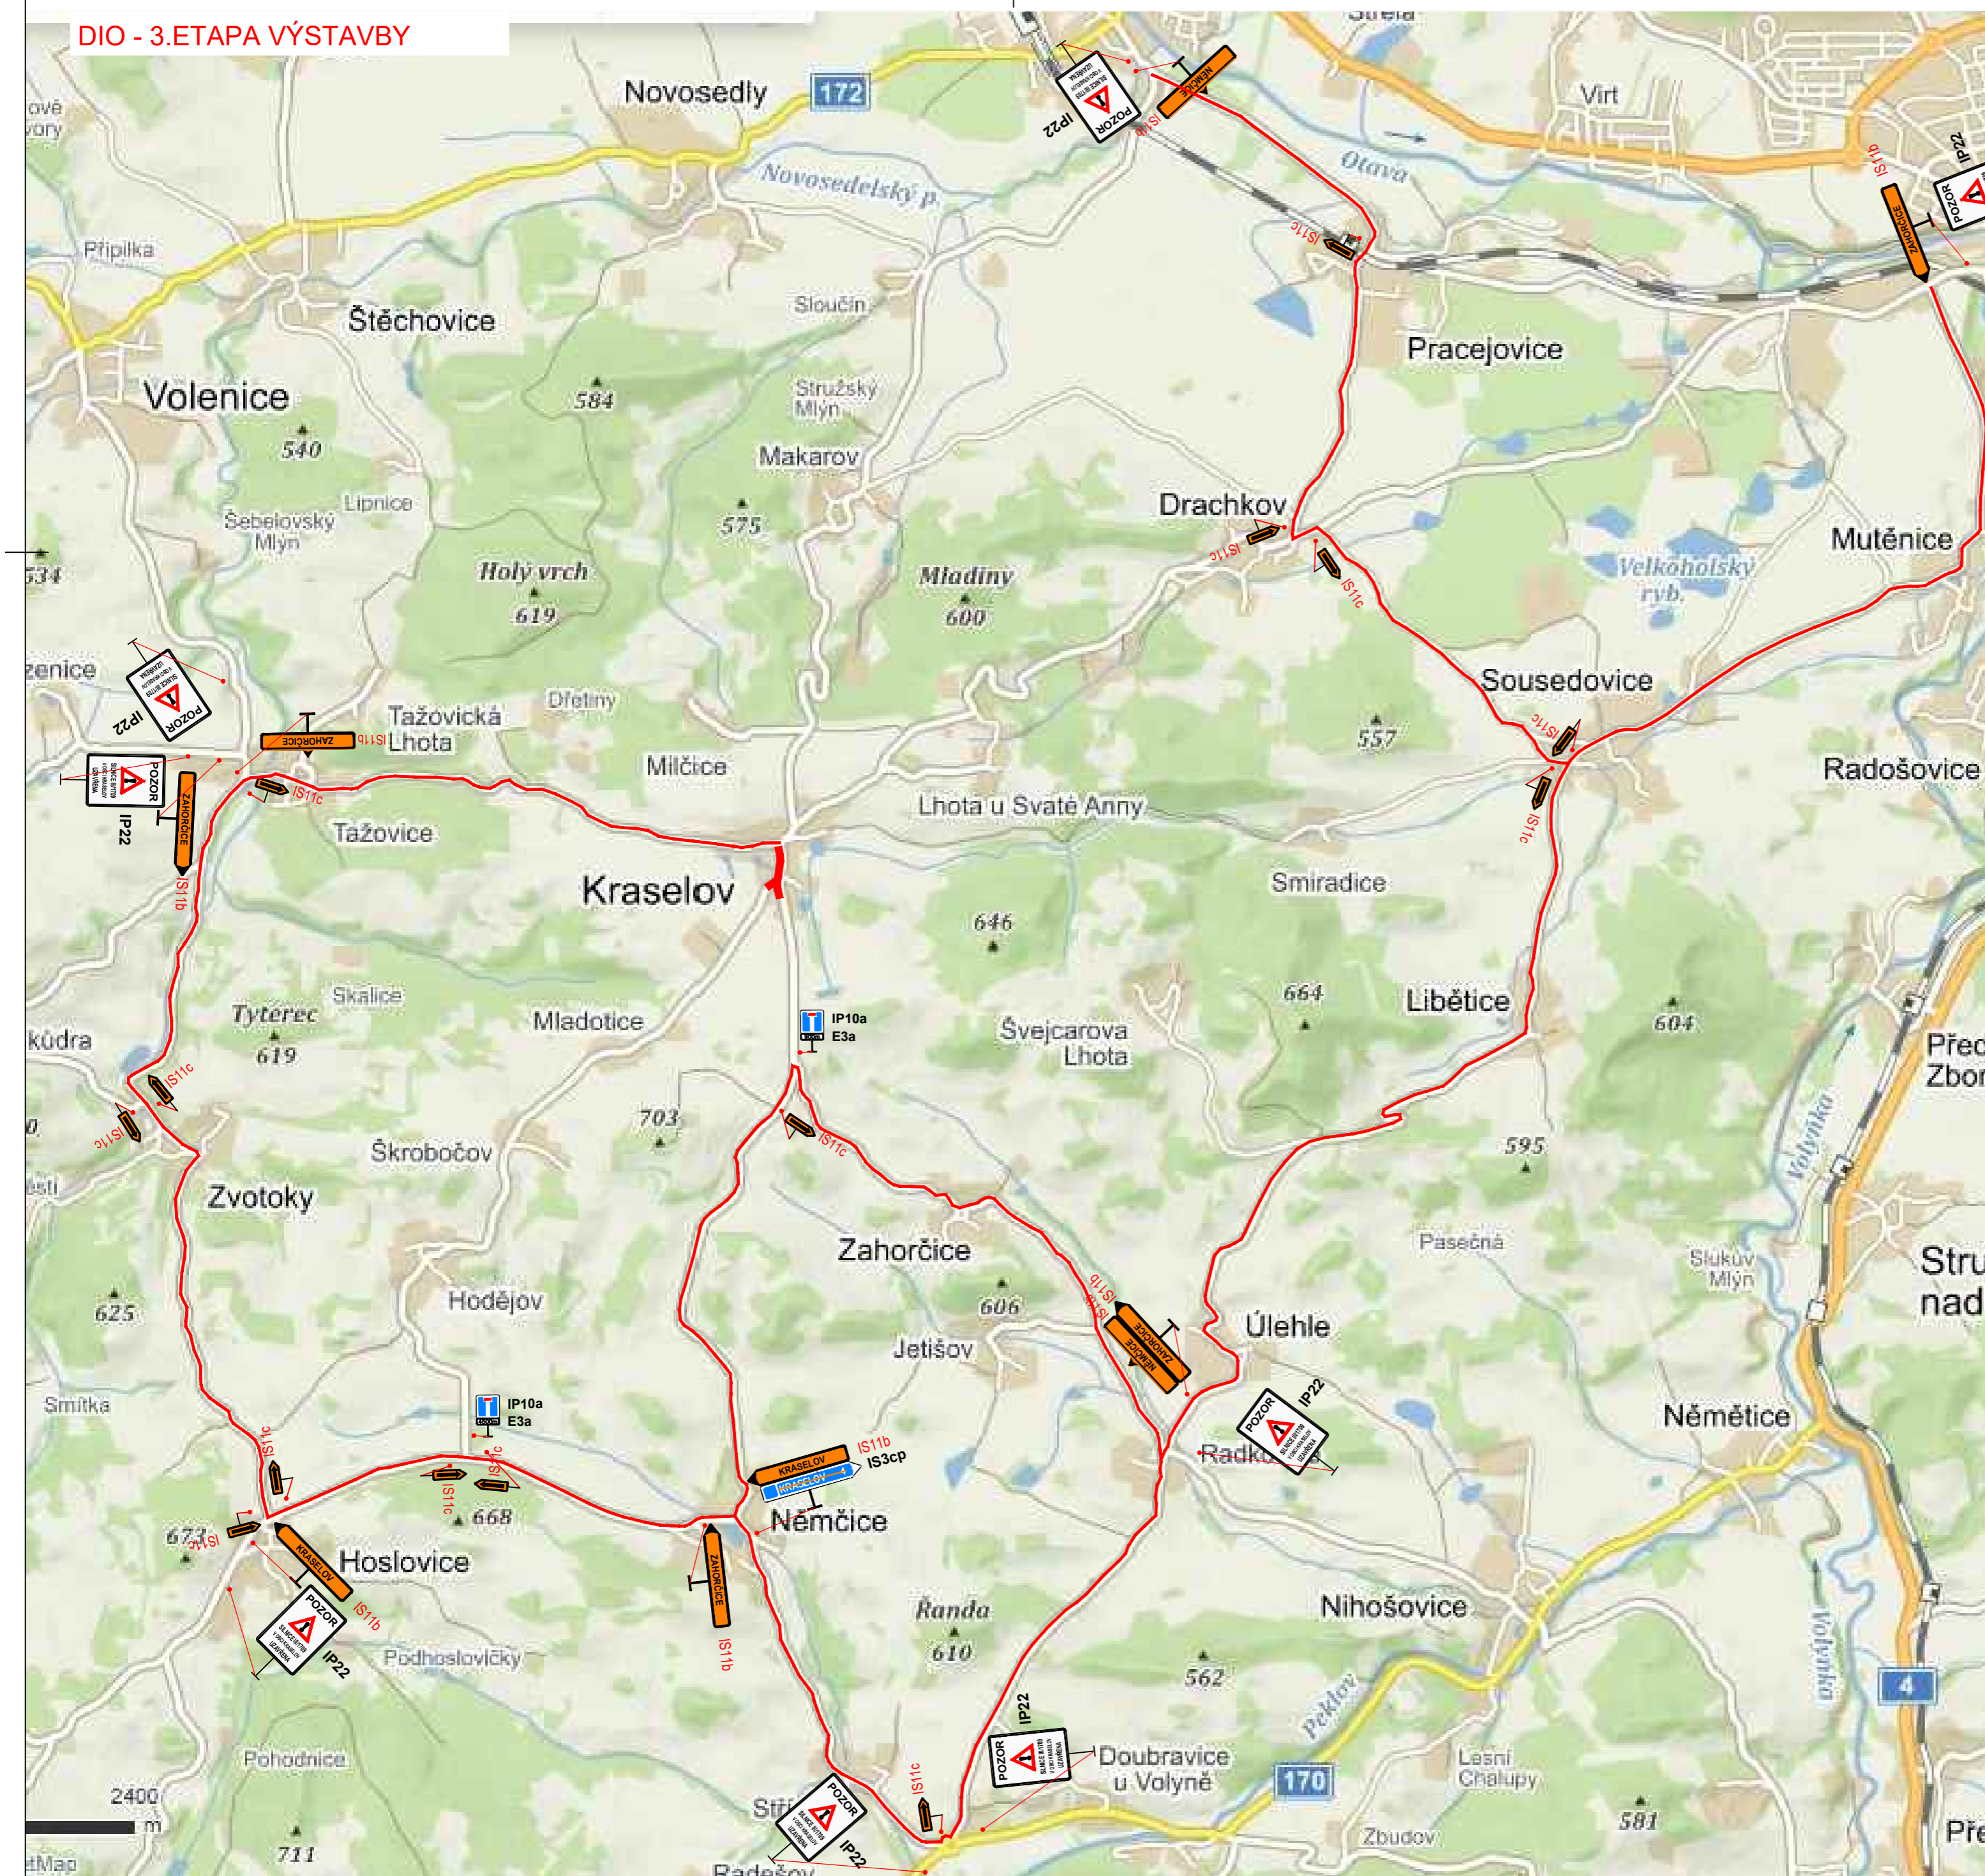

OBJEDNATEL PD



Správa a údržba silnic Jihočeského kraje
příspěvková organizace
Nemanická 2133/10
370 10 České Budějovice

IČO: 70971641
DIČ: CZ70971641

JTSK

Bpv

PROJEKTOVÁ, INŽENÝRSKÁ A KONZULTAČNÍ ORGANIZACE CERTIFIKÁT ISO 9001 VPO DECO PRAHA a.s., PODBABSÁKÁ 1014/20, 160 00 PRAHA 6 DIČ CZ60193280 www.vpupraha.cz					
PROJEKTANT Ing. Martin KARDA	VYPRACOVAL Ing. Martin KARDA	KONTROLA Ing. Jan HRACHOVEC	HIP Ing. Jan HRACHOVEC	ATELIÉR DOPRAVNÍCH STAVB	
Rekonstrukce silnic v průtahu obcí Kraselov C.3 Stavební část – S0 180 Dopravně inženýrská opatření				ČÍSLO ZAKÁZKY 1-0600-00/20	
DIO – 3. ETAPA VÝSTAVBY				DOKUMENTACE DPS/PDPS	
OBSAH PŘÍLOHY DIO – 3. ETAPA VÝSTAVBY				DATUM 05.2019	
DOKUMENTACI LZE UŽÍVAT POUZE VE SMYSLU PŘÍSLUŠNÉ SMLOUVY O DÍLO, VÝKRES, GI JEHO ČÁSTI, MŮŽE BÝT KOPÍROVÁN NEBO JINÝM ZPŮSOBEM ROZŠŘŮVÁN POUZE PO PŘEDCHOZÍM SOUHLASÍ VPO DECO PRAHA a.s.				POČET FORMÁTŮ 4xA4	
				ČÁST C	ČÍSLO PŘÍLOHY 3.2.3
				KÓD	ČÍSLO KOPIE