


ÚZEMNÍ PLÁN N M ICE ÚPLNÉ ZN NÍ PO ZM. .1

LEGENDA:

PLOCHY S ROZDÍLNÝM ZP SOBEM VYUŽITÍ

STAV	NÁVRH	POPIS
		PLOCHY SMÍŠENÉ OBYTNÉ
		PLOCHY OB ANSKÉHO VYBAVENÍ
		PLOCHY DOPRAVNÍ INFRASTRUKTURY
		PLOCHY VE EJNÝCH PROSTRANSTVÍ
		PLOCHY TECHNICKÉ INFRASTRUKTURY - OV
		PLOCHY TECH. INFR. - VODNÍ ZDROJE A VODOJEM
		PLOCHY VÝROBY A SKLADOVÁNÍ
		PLOCHY VODNÍ A VODOHOSPODÁ SKÉ
		PLOCHY ZEM D LSKÉ
		PLOCHY LESNÍ
		PLOCHY P ÍRODNÍ
		PRVEK ÚSES - LOKÁLNÍ BIOCENTRUM
		PRVEK ÚSES - LOKÁLNÍ BIKORIDOR
		PRVEK ÚSES - INTERAK NÍ PRVEK
		HLAVNÍ VEDENÍ ELEKTRO V . OCHRANNÉHO PÁSMÁ
		HLAVNÍ VEDENÍ SÍT ELEKTRONICKÝCH KOMUNIKACÍ
		HLAVNÍ VODOVODNÍ ADY
		HLAVNÍ KANALIZA NÍ ADY
		TRAFOSTANICE
		STUDNA, VODNÍ ZDROJ
		CO - STANOVIŠT PRO NOUZOVÉ ZÁSOB. PIT. VODOU
		CO - POŽÁRNÍ NÁDRŽ
		PLOCHY PRO OPAT ENÍ PROTI P ÍVALOVÝM DEŠ M
		RÁDIORELÉOVÁ TRASA
		D LEŽITÁ URBANISTICKÁ OSA
		HRANICE EŠENÉHO ÚZEMÍ - KATASTRÁLNÍ HRANICE
		HRANICE ZASTAV ĚNÉHO ÚZEMÍ - K DATU 9. 2. 2023
		HRANICE ZASTAVITELNÝCH PLOCH

Identifikace prvk ÚSES pod ísly 1 až 9 je uvedena v kap. I. 1.e) textové ásti.

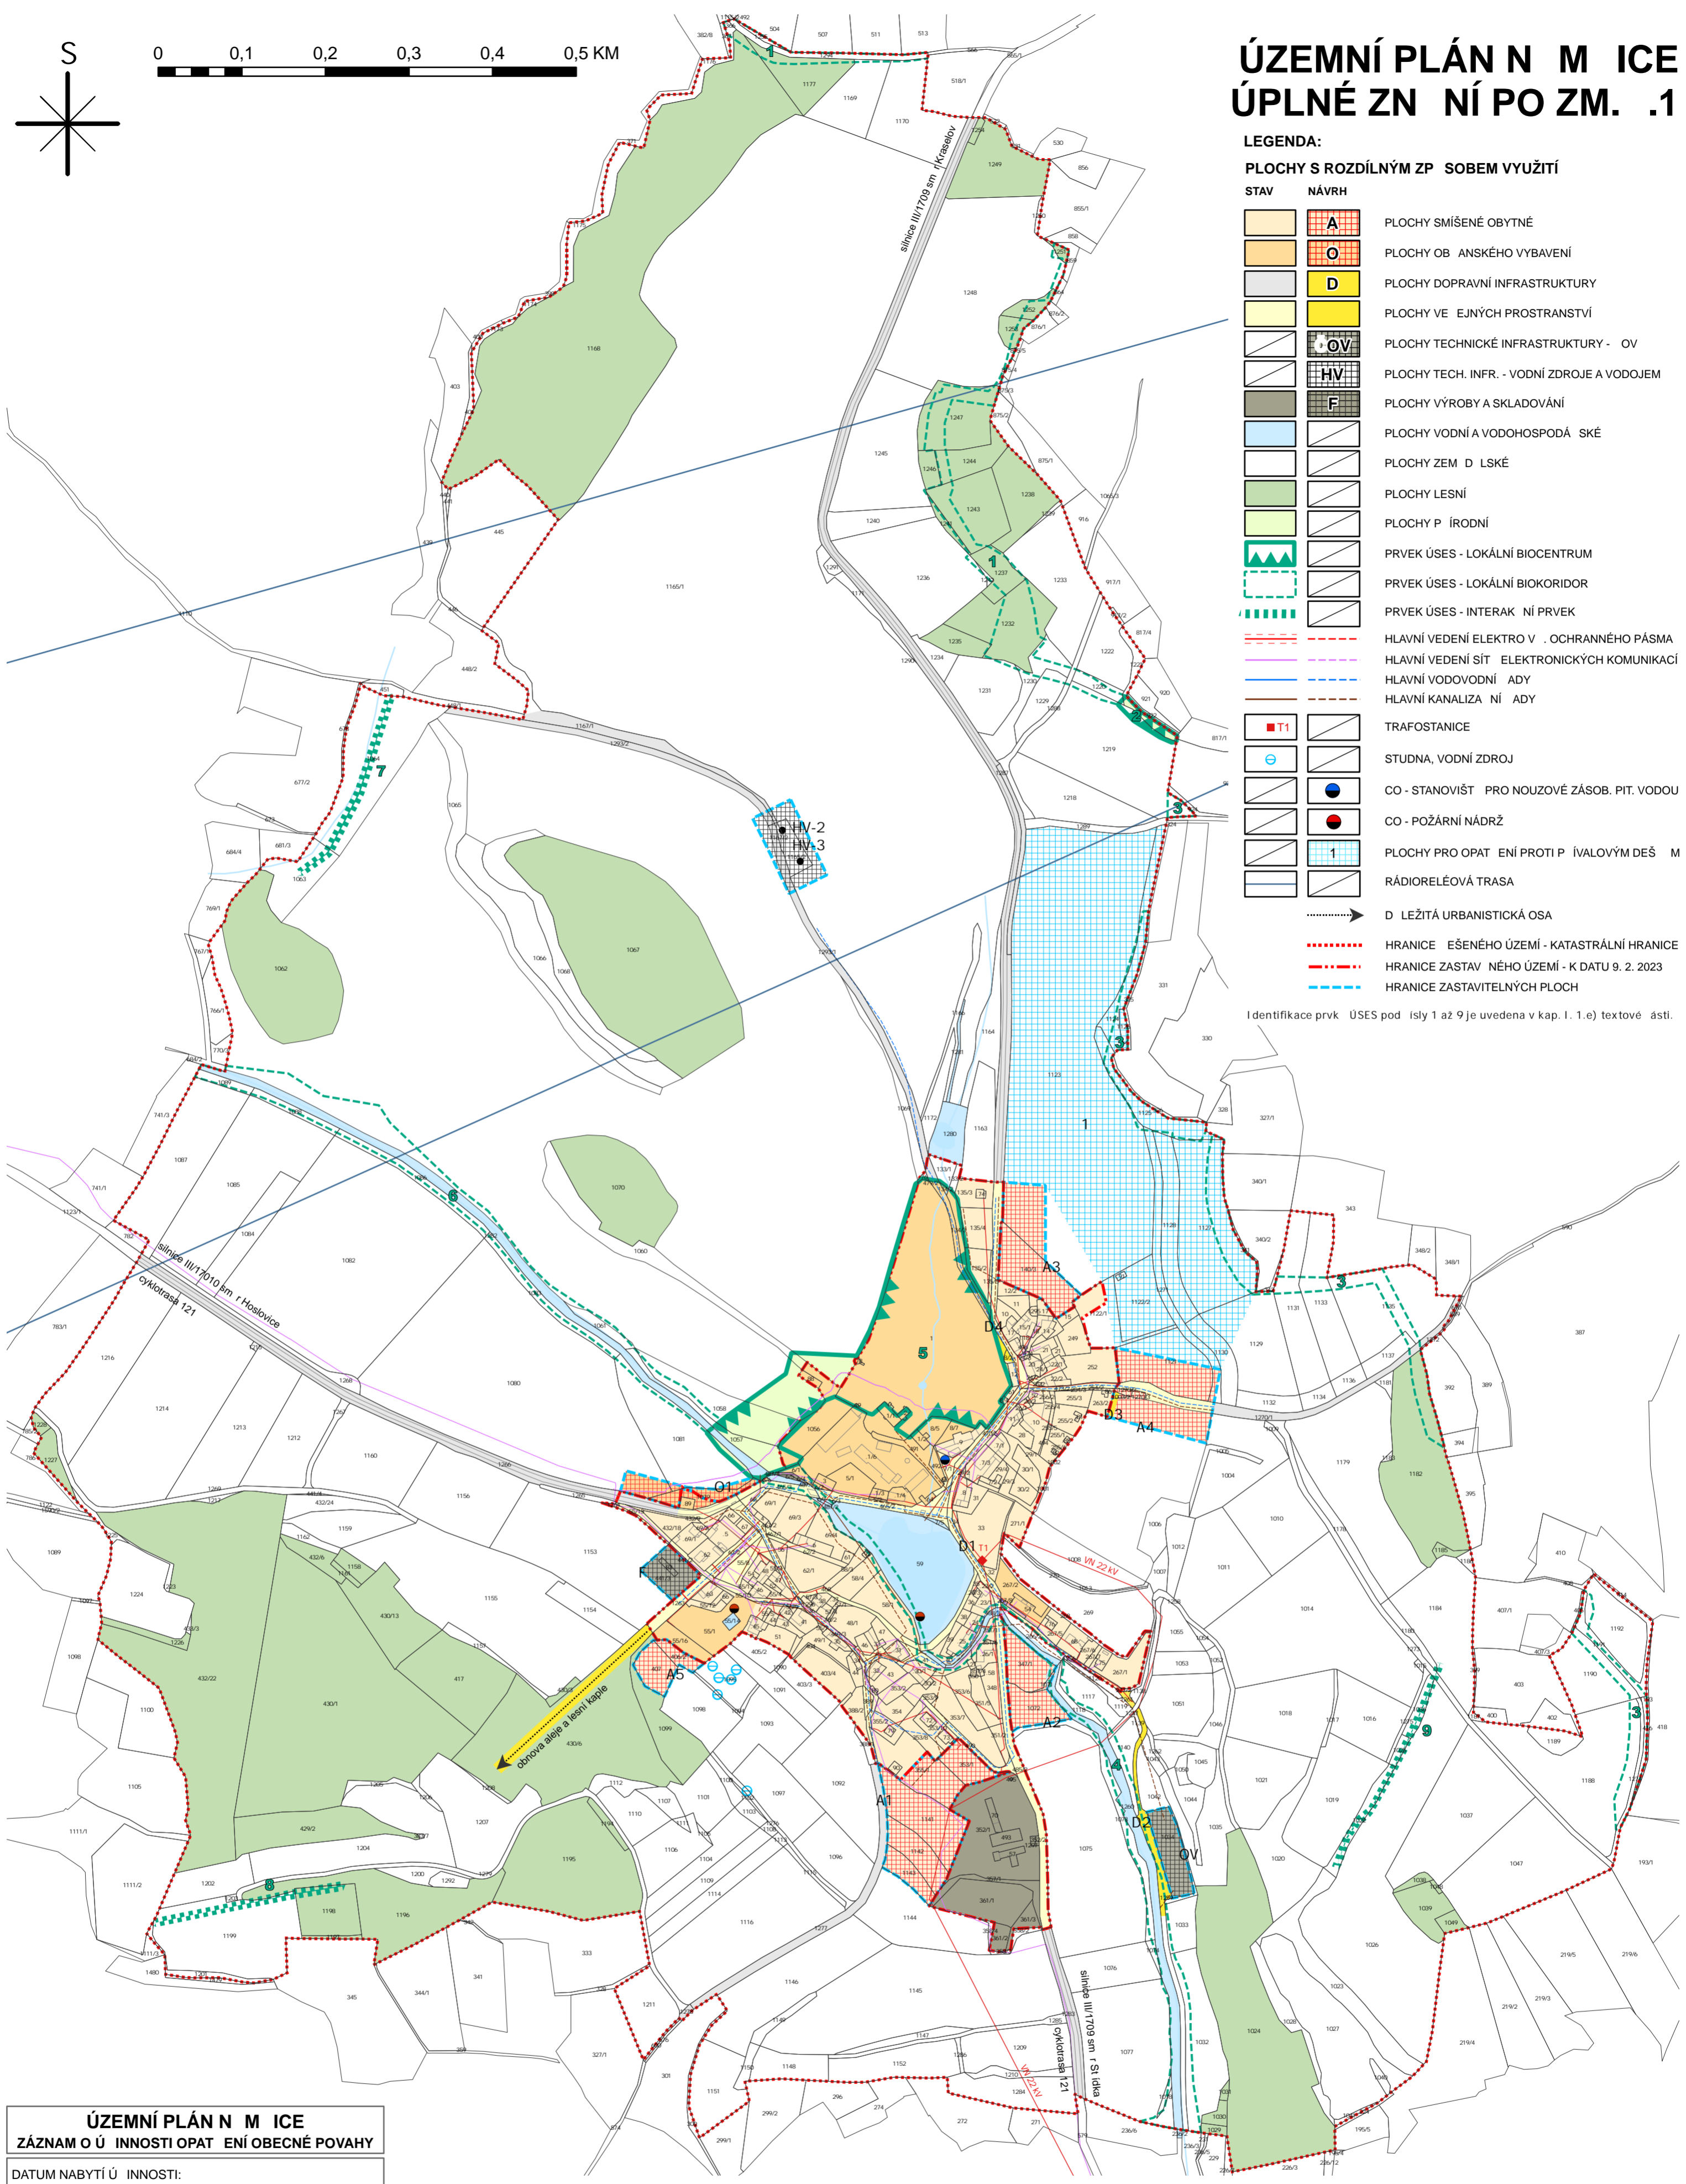

ÚZEMNÍ PLÁN N M ICE ZÁZNAM O Ú INNOSTI OPAT ENÍ OBECNÉ POVAHY	
DATUM NABYTÍ Ú INNOSTI:	
PO IZOVATEL: M stský ú ad Strakonice - Odbor rozvoje, ú ad územního plánování	VYDÁVÁ SPRÁVNÍ ORGÁN: Zastupitelstvo obce N m ice
RAZÍTKO A PODPIS:	RAZÍTKO A PODPIS:

 ATELIÉR A113, VELKÉ NÁM STÍ 4, 386 01 STRAKONICE ZPRACOVATEL: Ing. arch. Dana Zákostelecká SPOLUPRÁCE: Ing. arch. Ond ej Novák	RAZÍTKO A PODPIS:	
	ÚZEMNÍ PLÁN N M ICE ÚPLNÉ ZN NÍ PO ZM. N .1	
JMÉNO VÝKRESU HLAVNÍ VÝKRES	TISK: A2 / 1:5000	DATUM: 01/2024
	ÍSLO VÝKRESU 02	ÍSLO PARÉ