


ÚZEMNÍ PLÁN N M ICE ÚPLNÉ ZN ĚN Í PO ZM. N .1

LEGENDA:

PLOCHY S ROZDĚLNÝM ZP SOBEM VYUŽITÍ

STAV	NĀVRH	POPIS
		PLOCHY SMĚŠENÉ OBYTNÉ
		PLOCHY OB ANSKÉHO VYBAVENÍ
		PLOCHY DOPRAVNÍ INFRASTRUKTURY
		PLOCHY VE EJNÝCH PROSTRANSTVÍ
		PLOCHY TECHNICKÉ INFRASTRUKTURY - OV
		PLOCHY TECH. INFR. - VODNÍ ZDROJE A VODOJEM
		PLOCHY VÝROBY A SKLADOVÁNÍ
		PLOCHY VODNÍ A VODOHOSPOD ĀSKÉ
		PLOCHY ZEM D ĽSKÉ
		PLOCHY LESNÍ
		PLOCHY P ĚRODNÍ
		PRVEK ŪSES - LOKĀLNÍ BIOCENTRUM
		PRVEK ŪSES - LOKĀLNÍ BIKORIDOR
		PRVEK ŪSES - INTERAK NÍ PRVEK
		HLAVNÍ VEDENÍ ELEKTRO V . OCHRANNÉHO PĀSMA
		HLAVNÍ VEDENÍ SĚT ELEKTRONICKÝCH KOMUNIKACÍ
		HLAVNÍ VODOVODNÍ ADY
		HLAVNÍ KANALIZA NÍ ADY
		TRAFOSTANICE
		STUDNA, VODNÍ ZDROJ
		CO - STANOVIŠT Ě PRO NOUZOVÉ ZĀSOB. PIT. VODOU
		CO - POŽĀRNÍ NĀDRŽ
		PLOCHY PRO OPAT ĚNÍ PROTI P ĚVALOVÝM DEŠ ĚM
		RĀDIORELĚOVĀ TRASA
		VZDĀLENOST 30 M OD OKRAJE LESA
		PHO VODNÍCH ZDROJ I. STUPNĚ
		PHO VODNÍCH ZDROJ II. STUPNĚ VNIT NÍ
		PHO VODNÍCH ZDROJ II. STUPNĚ VN ĚJŠÍ
		NEMOVITĀ KULTURNÍ PĀMĀTKA
		OCHRANNÉ PĀSMO KOMUNIKACE III. T ĚDY Š. 30 M
		HRANICE ĚŠENÉHO ŪZEMÍ - KATASTRĀLNÍ HRANICE
		HRANICE ZĀSTAV ĚNÉHO ŪZEMÍ - K DATU 9. 2. 2023
		HRANICE ZĀSTAVITELNÝCH PLOCH

Identifikace prvk ŪSES pod ěsly 1 až 9 je uvedena v kap. I. 1.e) textové ěsti.
CEĽĚ SPRĀVNÍ ŪZEMÍ JE ZĀJMĚVÝM ŪZEMÍ M M NĚ STERSTVA OBRANY
Z HLEDĚSKA POVOLOVÁNÍ VYJMENOVANÝCH DRUH Ū STAVEB.

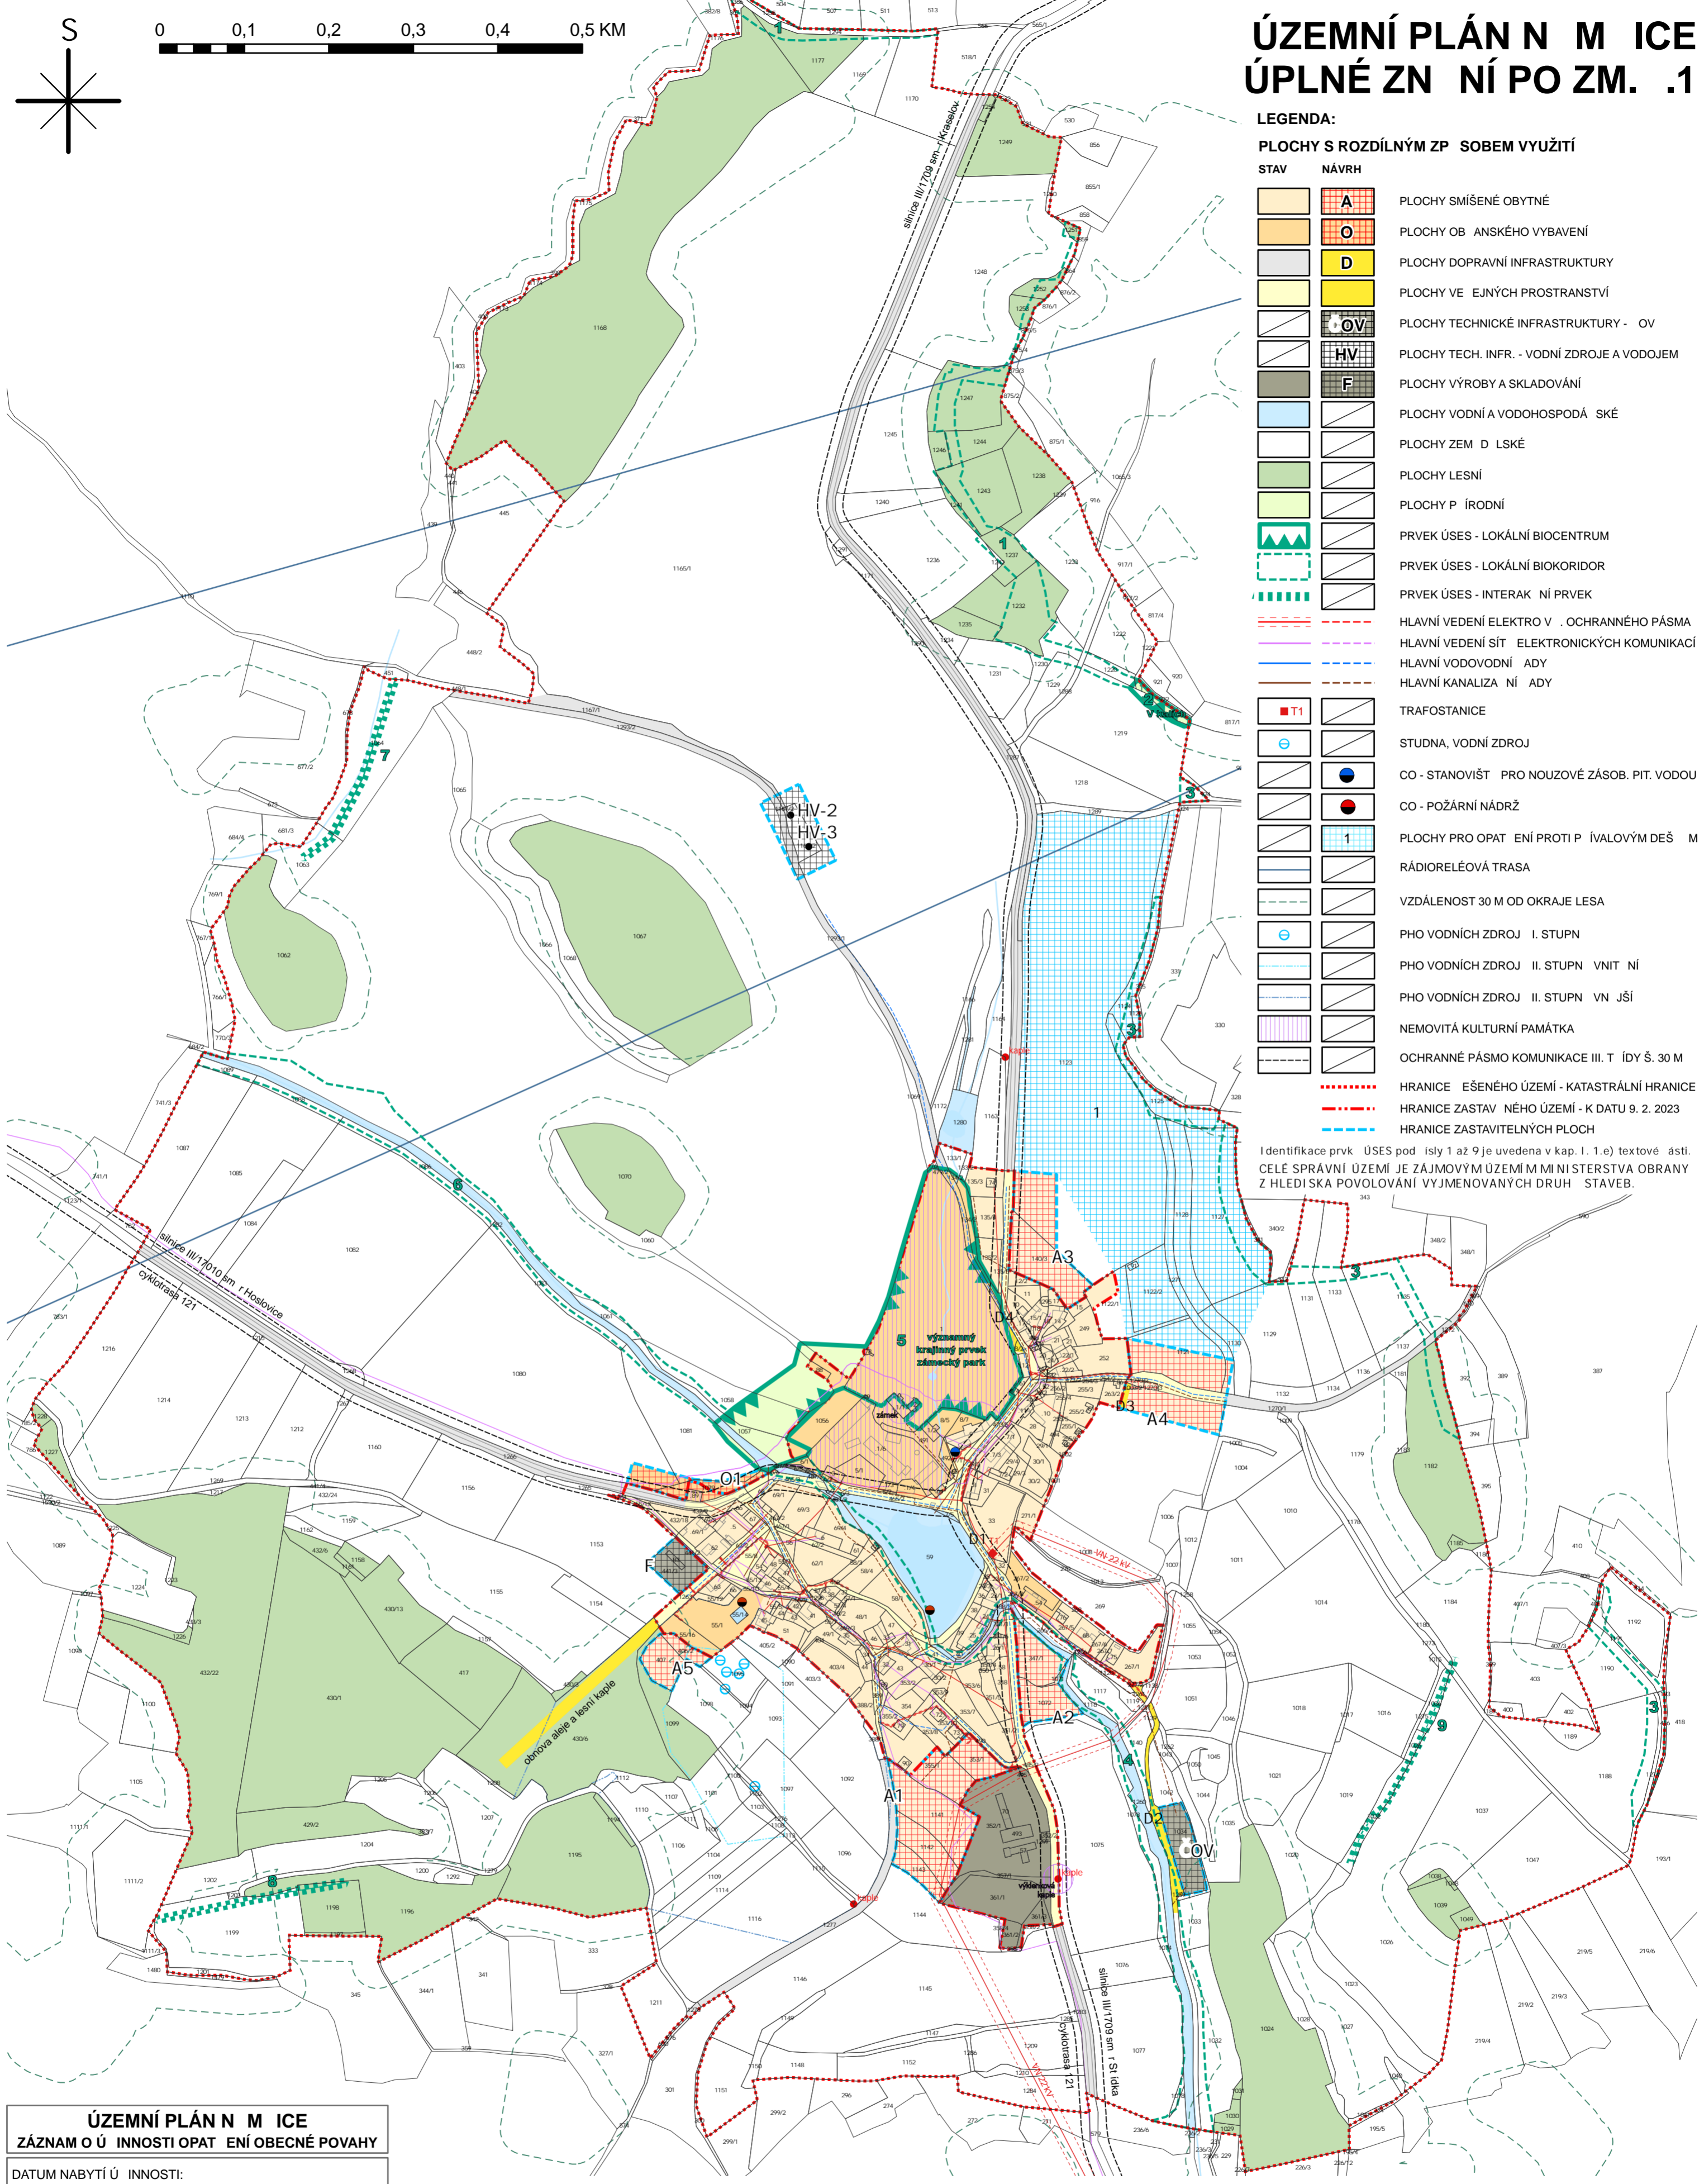

ÚZEMNÍ PLÁN N M ICE ZĀZNAM O Ū INNOSTI OPAT ĚNÍ OBEČNĚ PĚVAHY	
DATUM NABYTĚ Ū INNOSTI:	
PO ĚIZOVATEL: M ěstský ū ad Strakonice - Odbor rozvoje, ū ad ūzemního plánování	VYDĀVĀ SPRĀVNÍ ORGĀN: Zastupitelstvo obce N m ice
RAZĚTKO A PODPIS:	RAZĚTKO A PODPIS:

 ATELIĚR A113, VELKĚ NĀM STĚ 4, 386 01 STRAKONICE ZPRACOVATEL: Ing. arch. Dana ZákosteleckĀ SPOLUPRĀCE: Ing. arch. Ond ěj NovĀk	RAZĚTKO A PODPIS:	
	ÚZEMNÍ PLÁN N M ICE ÚPLNĚ ZN ĚN Í PO ZM. N .1	
JMĚNO VĚKRESU KOORDINA NÍ VĚKRES	TISK: A2 / 1:5000 DATUM: 01/2024	ĚSLO VĚKRESU 04
		ĚSLO PARĚ